



Rhein-Sieg-Kreis  
Katasteramt

Kaiser-Wilhelm-Platz 1  
53721 Siegburg

Lageplan


Teil A

# Auszug aus dem Liegenschaftskataster

Flurkarte NRW 1:2000


Flurstück: 157  
Flur: 9  
Gemarkung: Gimmersdorf  
Berkumer Weg, Wachtberg

Erstellt: 08.11.2022  
Zeichen:

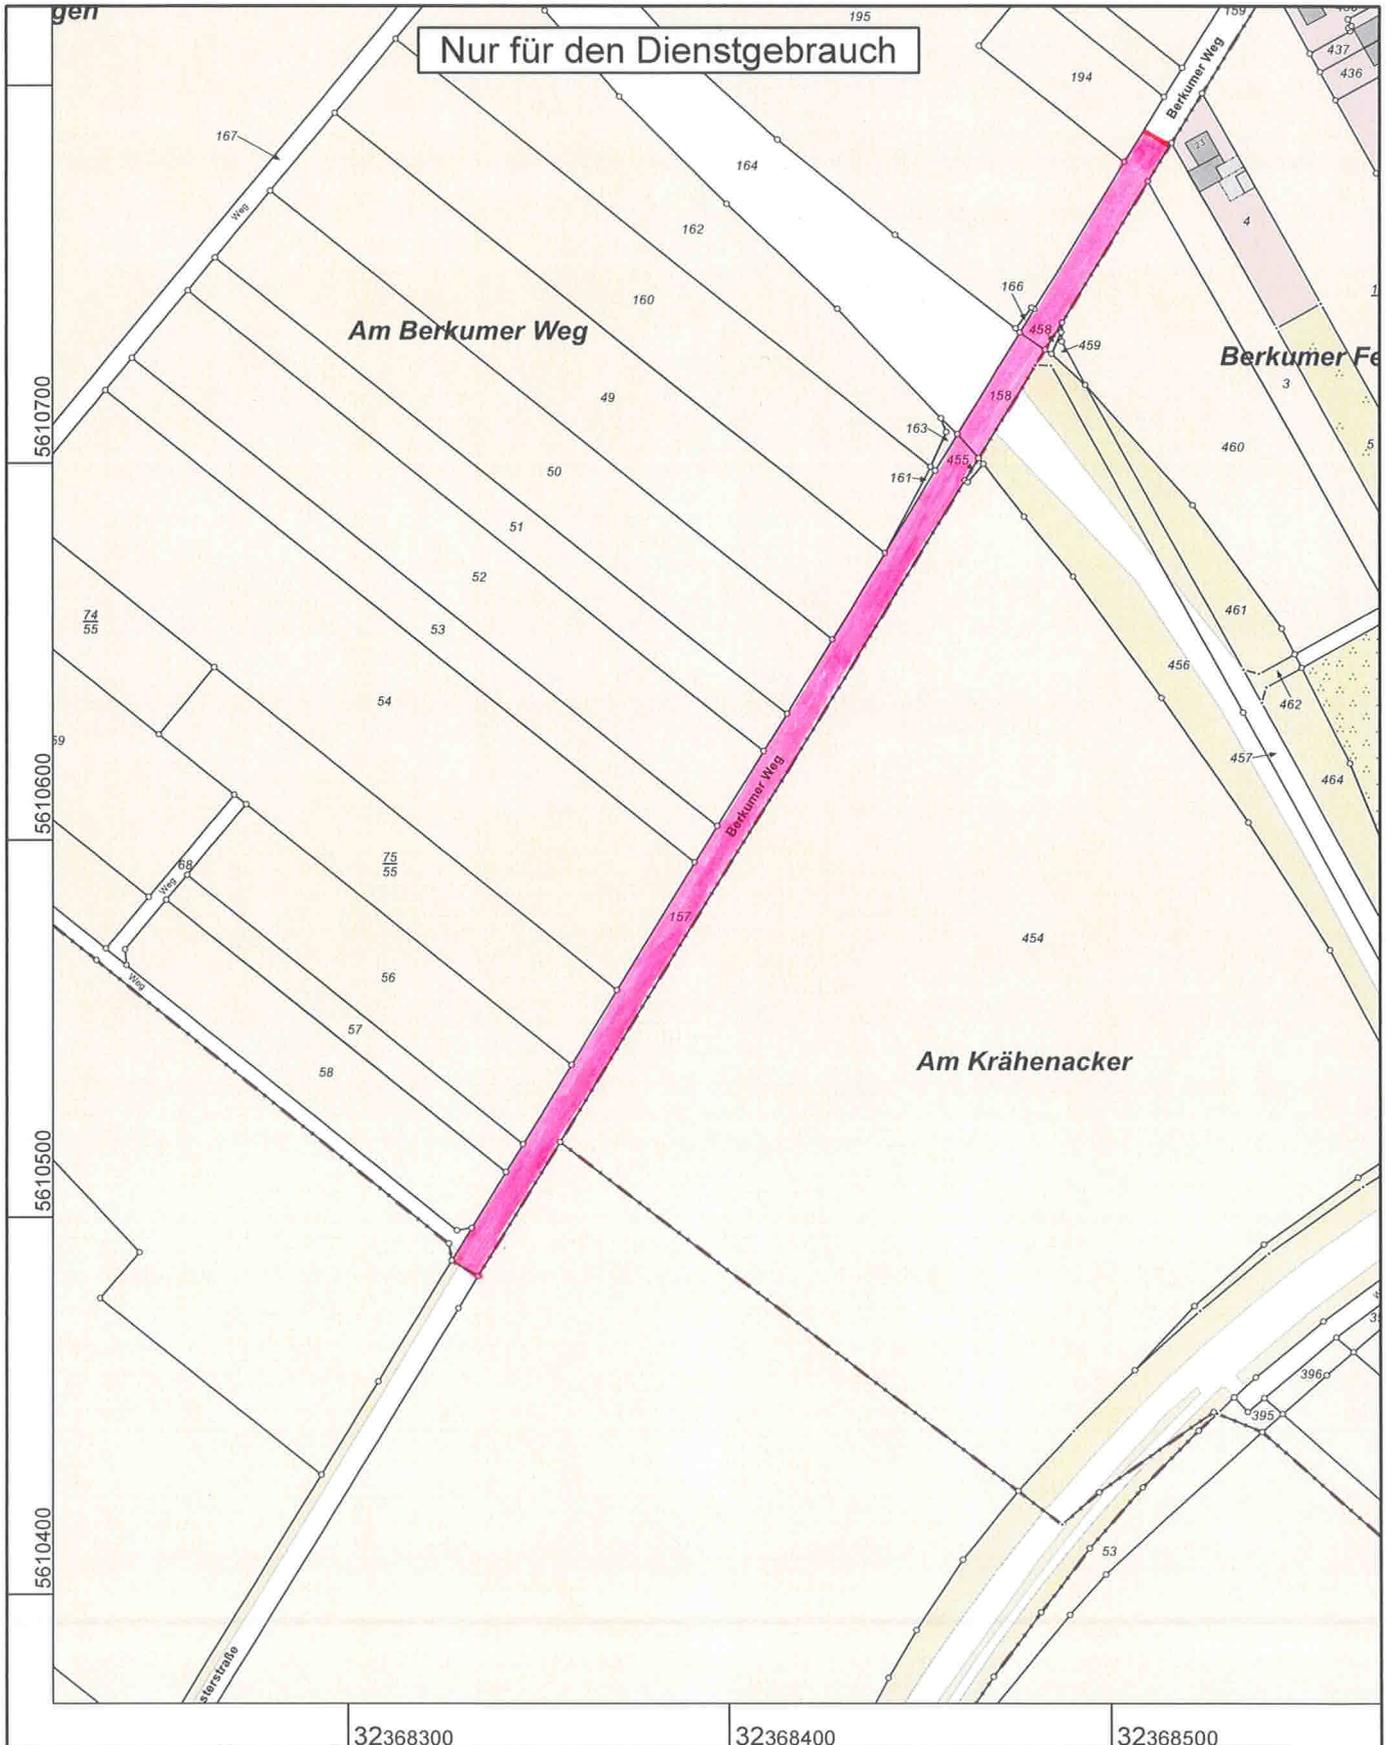

Maßstab 1 : 2000

Gefertigt im Auftrag des Rhein-Sieg-Kreises durch: Gemeinde Wachtberg - Intern, Rathausstraße 34, 53343 Wachtberg

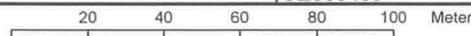

Die Nutzung dieses Auszuges ist im Rahmen des § 11 (1) DVOzVermKatG NRW zulässig. Zuwiderhandlungen werden nach § 27 VermKatG NRW verfolgt.