


Geltungsbereich des Bebauungsplans Nr. 07-02 „Auf der Leyenkaul“, 5. Änderung, Niederbachem

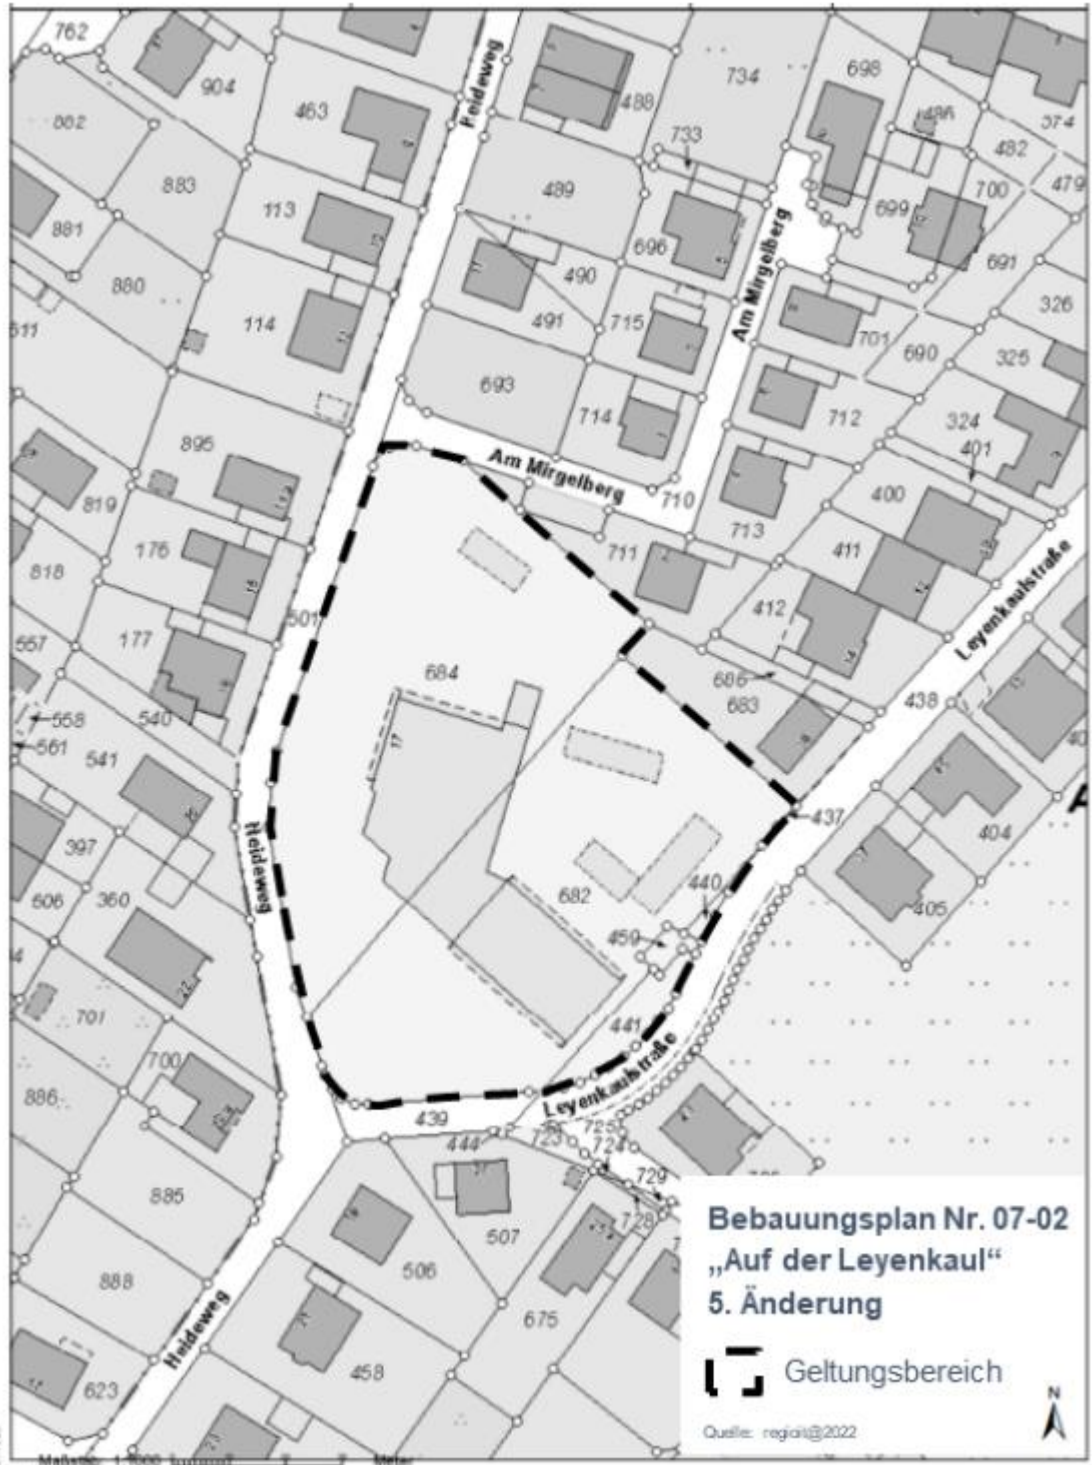

— — — Geltungsbereich