


Übersichtsplan Geltungsbereich Bebauungsplan Nr. 03-01,
9. Änderung „Schmiedegasse“, Fritzdorf

- unmaßstäblich -

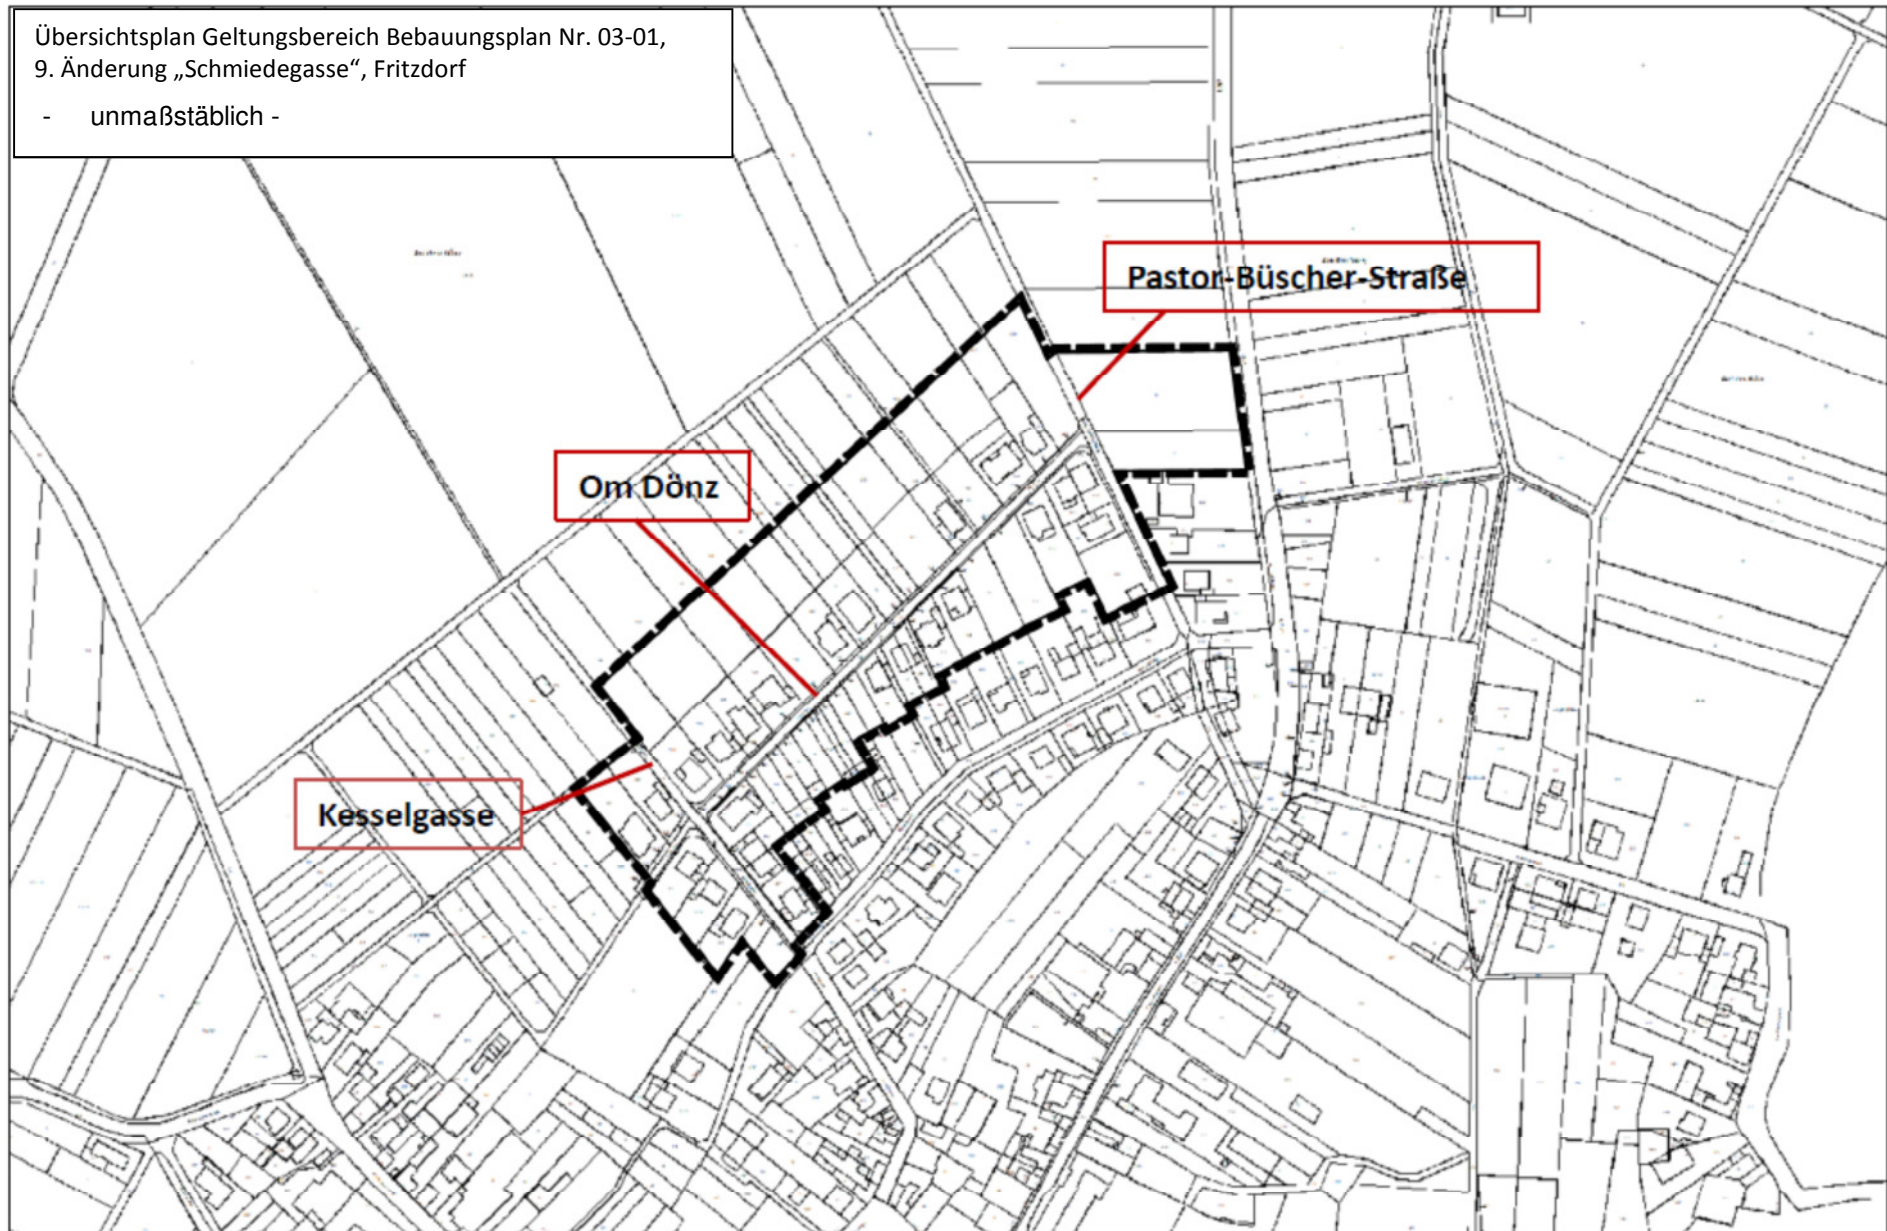

Darstellung auf Grundlage der Liegenschaftskarte mit Genehmigung von Geobasisdaten:
Land NRW, Rhein-Sieg-Kreis Nutzungslizenznummer: 5420092