



Rhein-Sieg-Kreis Katasteramt


Kaiser-Wilhelm-Platz 1
53721 Siegburg

Auszug aus dem Liegenschaftskataster


Flurkarte NRW 1:500

Flurstück: 715
Flur: 6
Gemarkung: Gimmersdorf
Kommunalweg 5 b, Wachtberg

Erstellt: 30.01.2023
Zeichen:

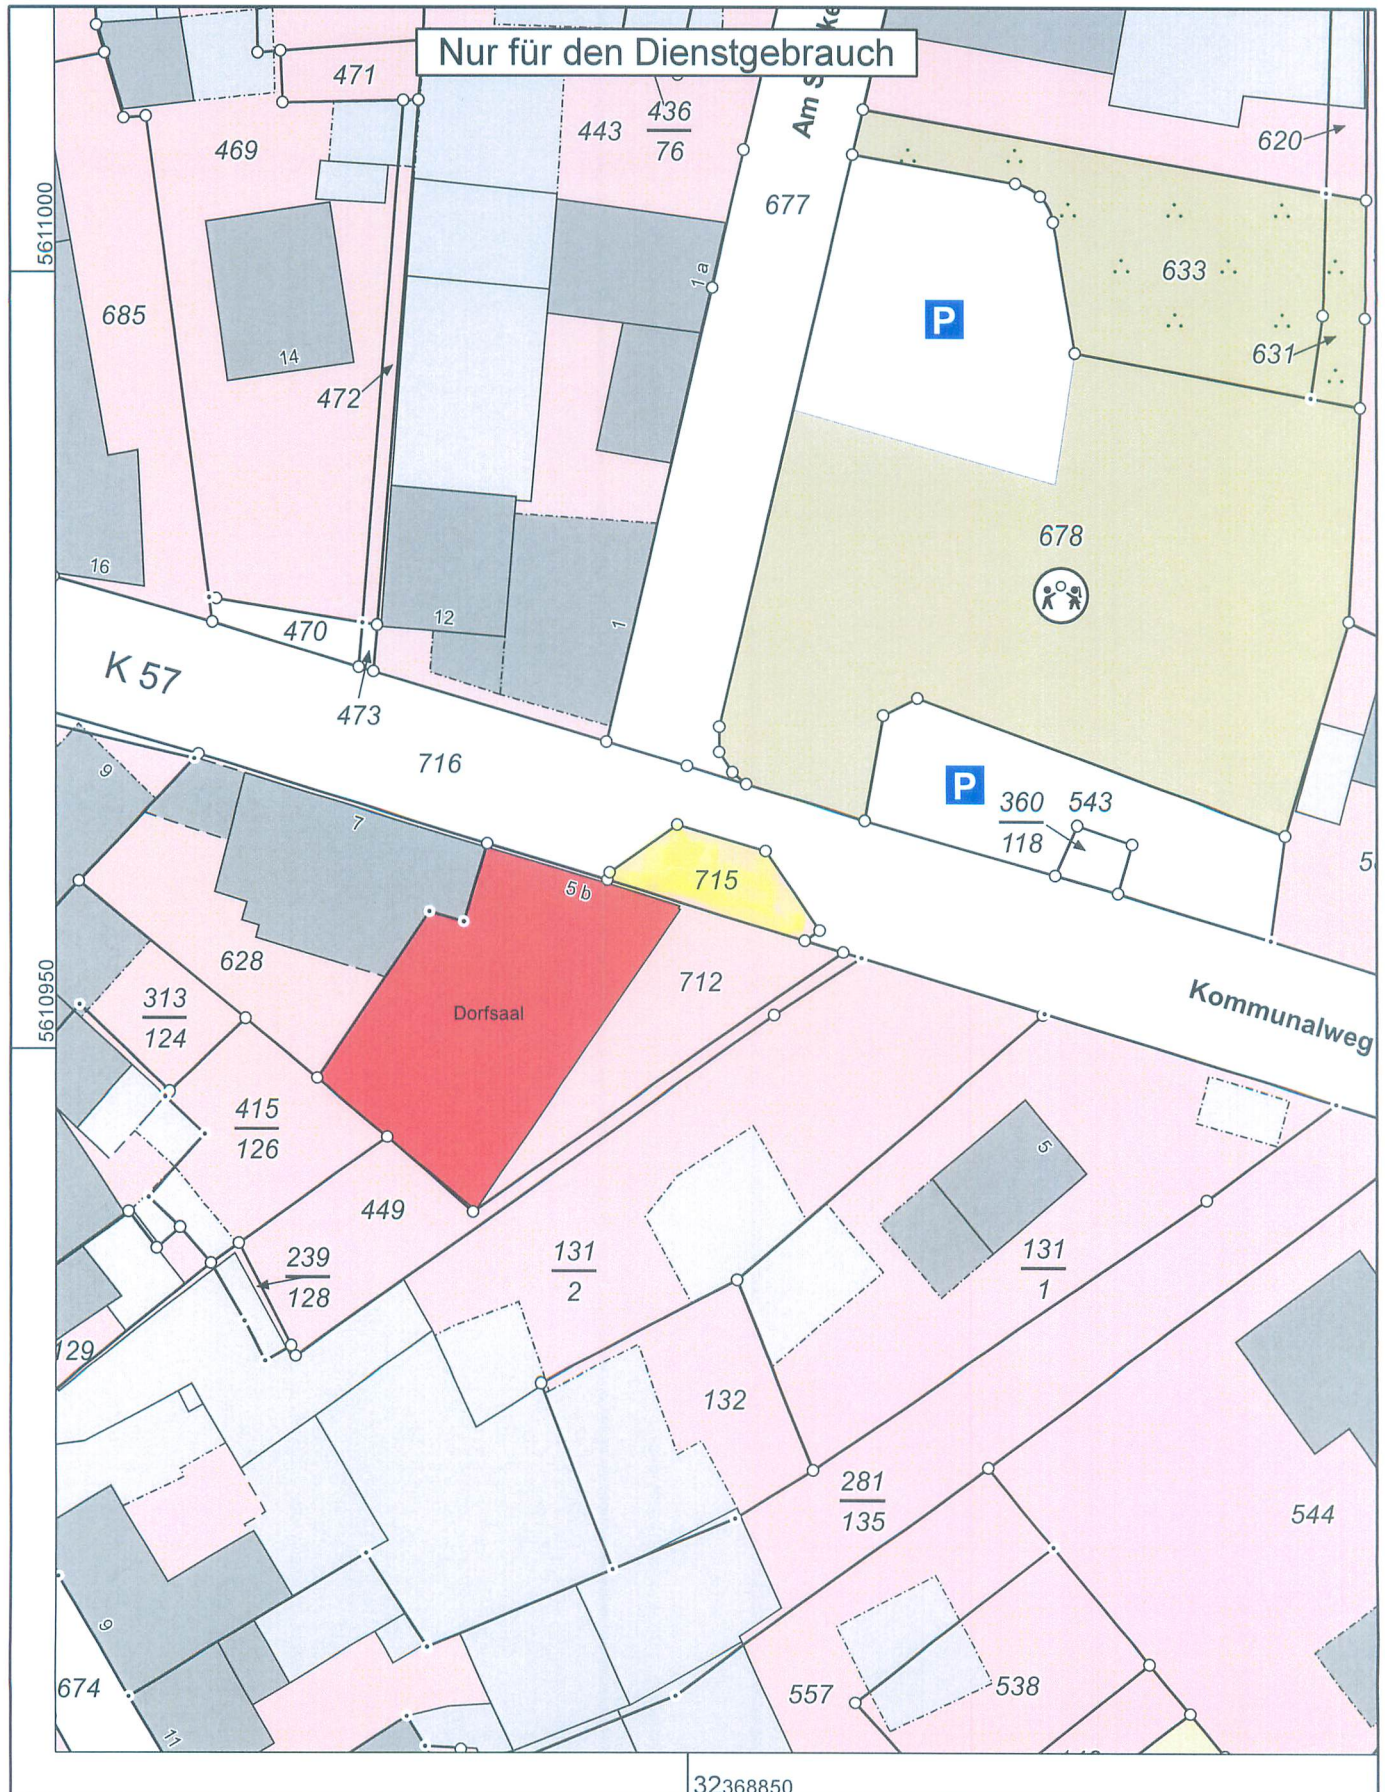

Maßstab 1 : 500

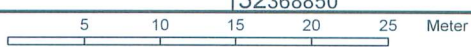

Gefertigt im Auftrag des Rhein-Sieg-Kreises durch: Gemeinde Wachtberg - Intern, Rathausstraße 34, 53343 Wachtberg

Die Nutzung dieses Auszuges ist im Rahmen des § 11 (1) DVOzVermKatG NRW zulässig. Zuwiderhandlungen werden nach § 27 VermKatG NRW verfolgt.